
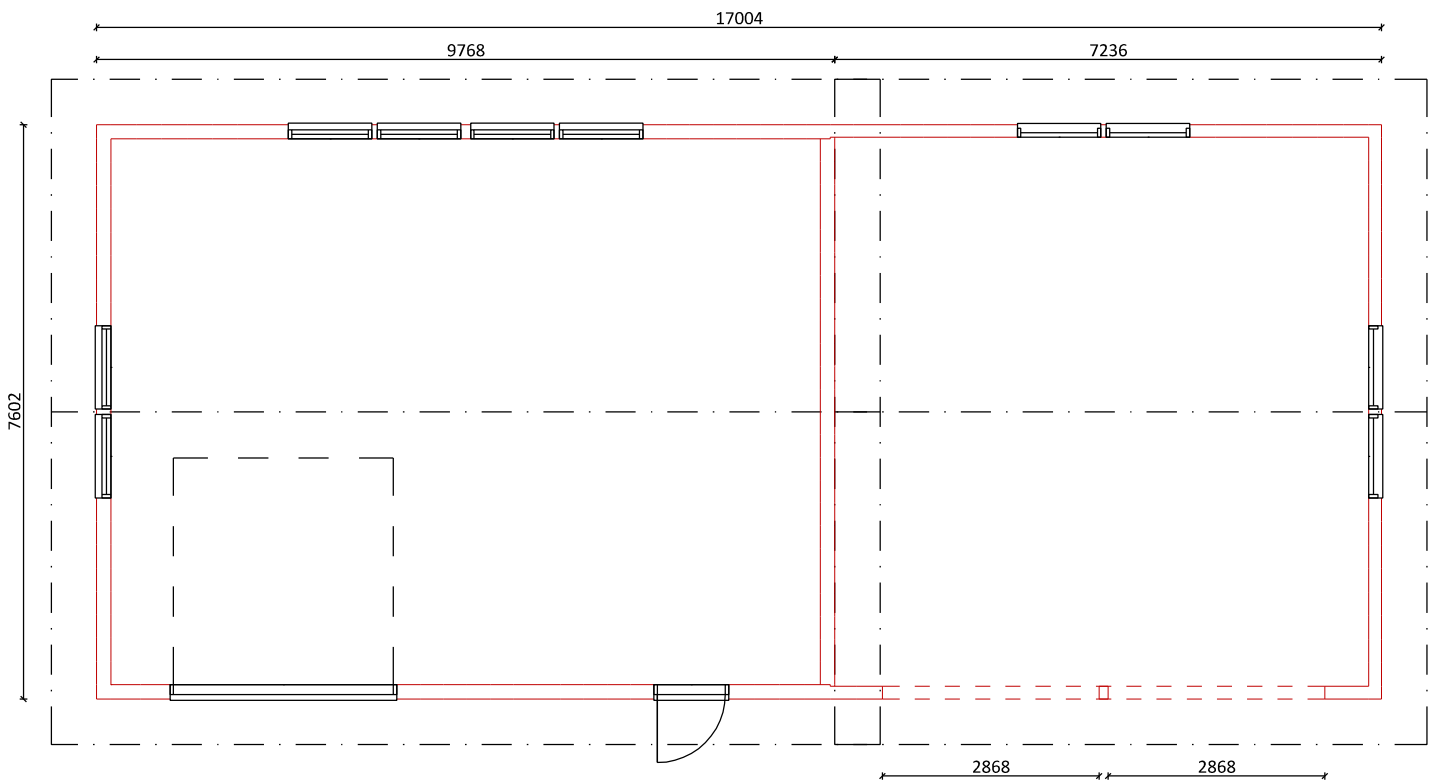


RYHTI-HALLI

Pihapiirin Ulkorakennus & Autokatos

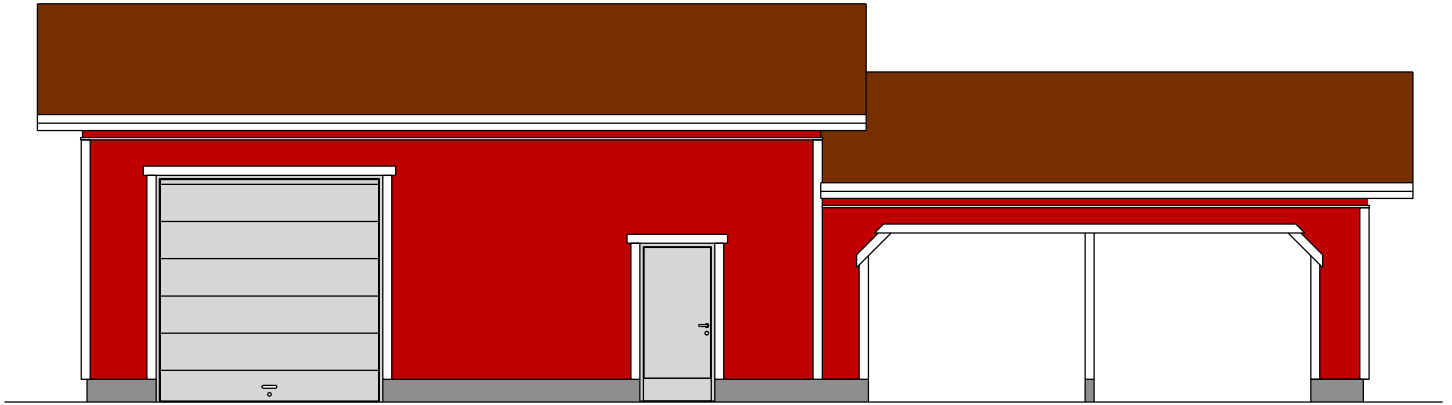

Hinta 20 990 € sis. alv 23 %

Hinta voimassa toistaiseksi.

Toimitus vapaasti työmaalla, etelä-pohjanmaan ja pohjanmaan alueella.

Pyydä tarjous myös pystytyksestä. Toimitussisältö kääntöpuolella.

MYynti:

puh. 050 354 1850 tai 010 764 7635

VALMISTUS:Etelä-Pohjanmaa Puuhallikumppanit
puh. 0400 753 634**KATTAVA TARVIKEPAKETTI, HELPPO JA VAIVATON PYSTYTYS.****RYHTI ULKORAKENNUS & AUTOKATOS**

Piirustusten mukainen ulkorakennuspaketti, koko **17x7,6 m**, huonekorkeus 2,6/3,5m harjakattoisena oheisen toimitussisällön mukaisesti. Seinäelementit ulkorakennuksen osalla tuulensuojalevyillä, valmius seinien lämmöneristämiseen.

Rahti vapaasti työmaalla, seinäelementit vapaasti autossa.

TOIMITUSSISÄLTÖ**Seinäelementit**

- runko 48x123 k600
- tuulensuoja kipsilevy 9mm (ei autokatoksen osalla)
- ilmarako 12mm
- naulauspuut 25mm
- pystypaneelauus utv 20x120 pohjamaalattuna valkoinen tai punainen
- sis. ala- ja yläsidepuu, sokkelikaista, tippapelti elementin päälle, elementtien saumalaudat (hs 20x95) ulkopuolelle sekä nurkka- ja ovivuorilaudat (hs 20x120).
- TS-levykaista välikaton eristekerroksen osalle (ulkorakennuksen osuus).
- ikkunat 11x8, 6 kpl 2-kert. eristyslasilla ja 4 kpl 1-kert. tasolasilla valmiiksi asennettuna elementteihin vuorilautoineen ja vesipelteineen, jotka irrallaan.

Kattoristikot

- kattoristikot k 1200mm, kalt. 1:3
- kiinnityskulmineen ja nauloineen

Vesikate

- aluskate, perus
- profiilipelti K-20 polyester listoineen ja ruuveineen

Ovet

- nosto-ovi Nassau A900F 3x3m 1kpl alumiini käsikäyttöinen
- Lisähintaan: -asennus 450 €,
- radio-ohjaus 320 € ja sen asennus 122 €.
- käyntiovi Ässä 10x21 1kpl valkoinen (ei sisällä avainpesää ja painiketta)

Palkit ja pilarit

- tarvittavat liimapuupalkit ja pilarit

Sahatavara

Ristikoiden reevauslaudat ja alapinnan tuulijäkisteet 22x100, ruodelaudat 32x100, ulkoverhouslauta utv 20x120 pohjamaalattuna elementtien yläpuoliseen rakenteeseen, räystäslaudat, otsalaudat hs 20x120 pohjamaalattuna valk. päätykolmiden ja -räystään koolauspuutavara.

Suunnittelu ja piirustukset

Toimitusta koskevat rakennus- ja rakennekuvat, mittapiirros sokkelielementtien asennusta varten (ei asemapiirrosta eikä perustussuunnittelua).

Toimitus ei sisällä paineilmanaulaimen nauvoja puutavaran kiinnittämiseen.